





**SØNDERGADE 12
AABENRAA**

**Samlet tegningsmateriale
*uden beskrivelser***

Jørgen Overbys Tegnestue A/S

Slotsvej 46 · 6510 Gram · Tlf.: 74 82 20 86
www.Overbys-Tegnestue.dk · Jorgen@Overbys-Tegnestue.dk

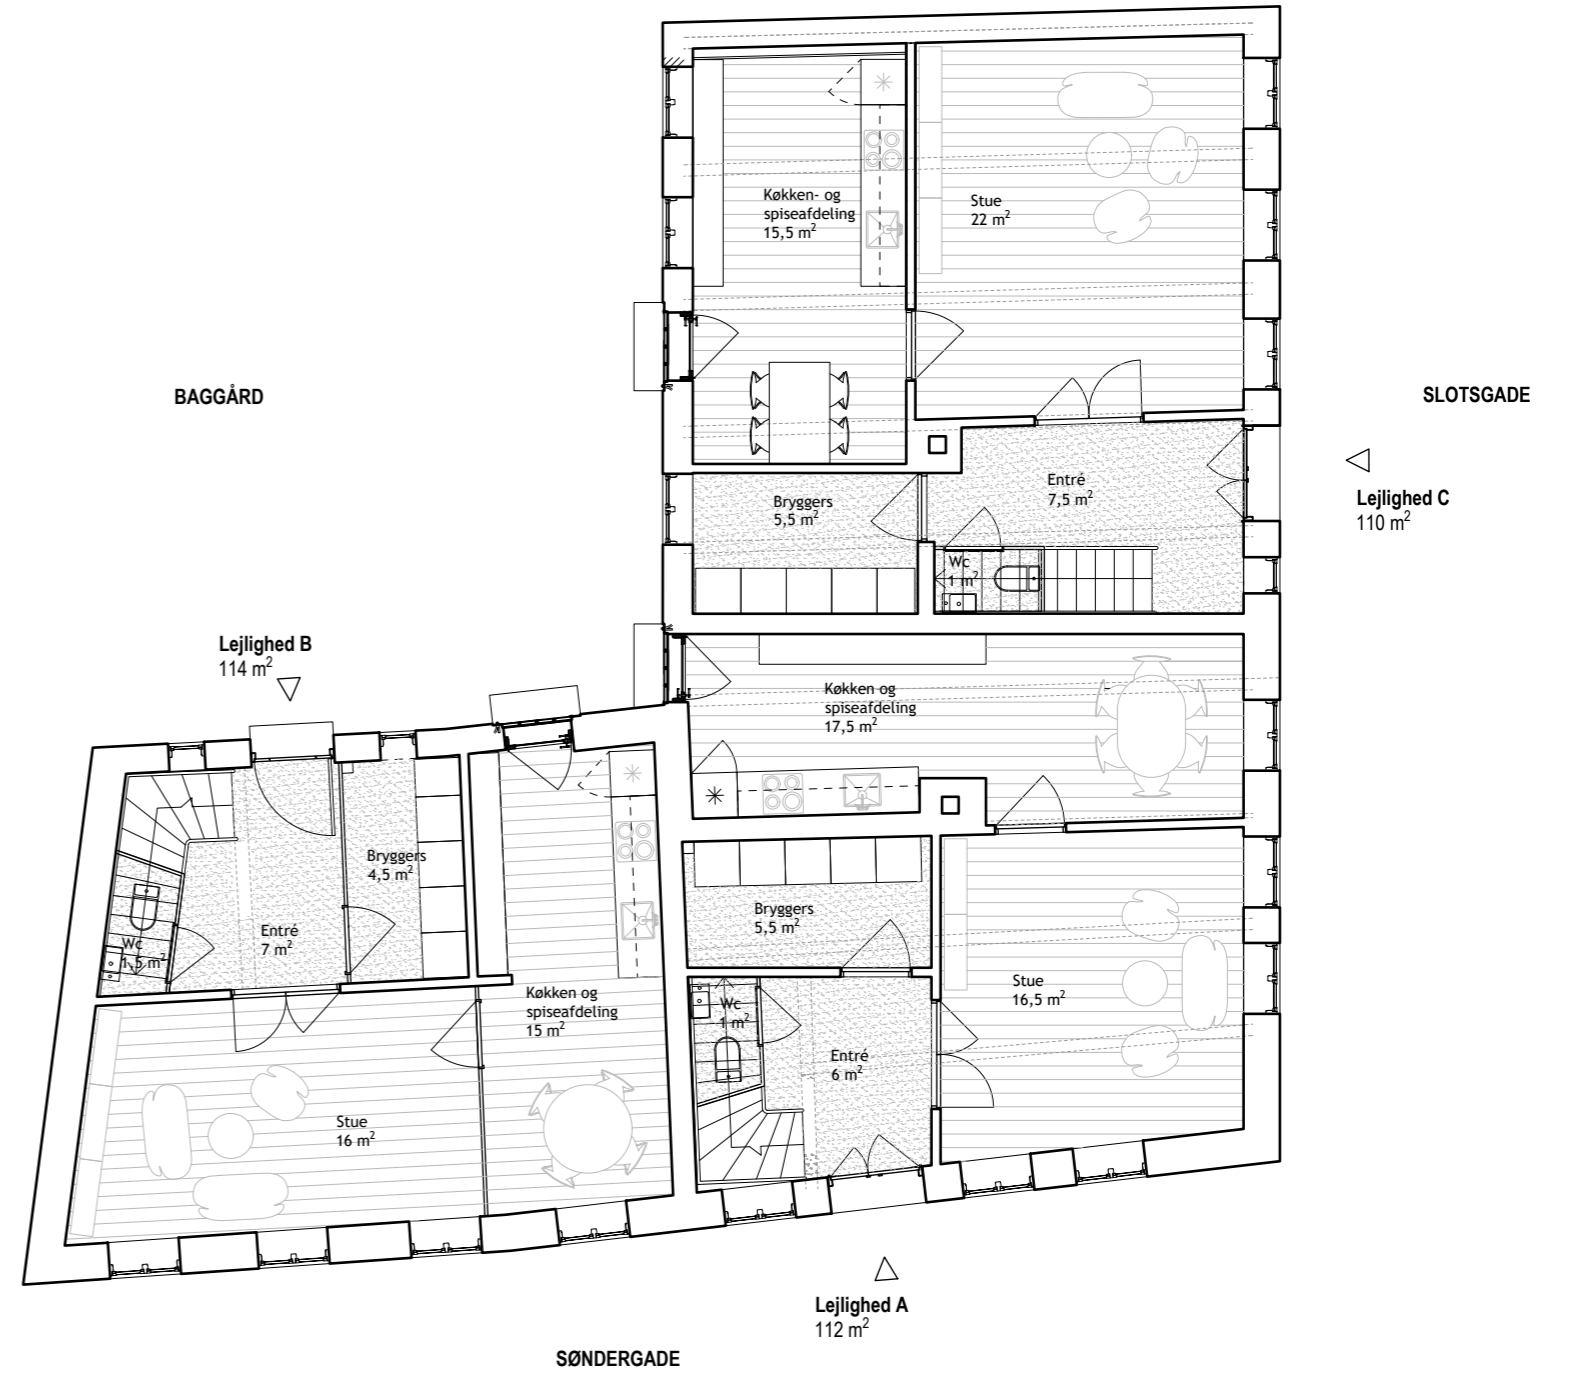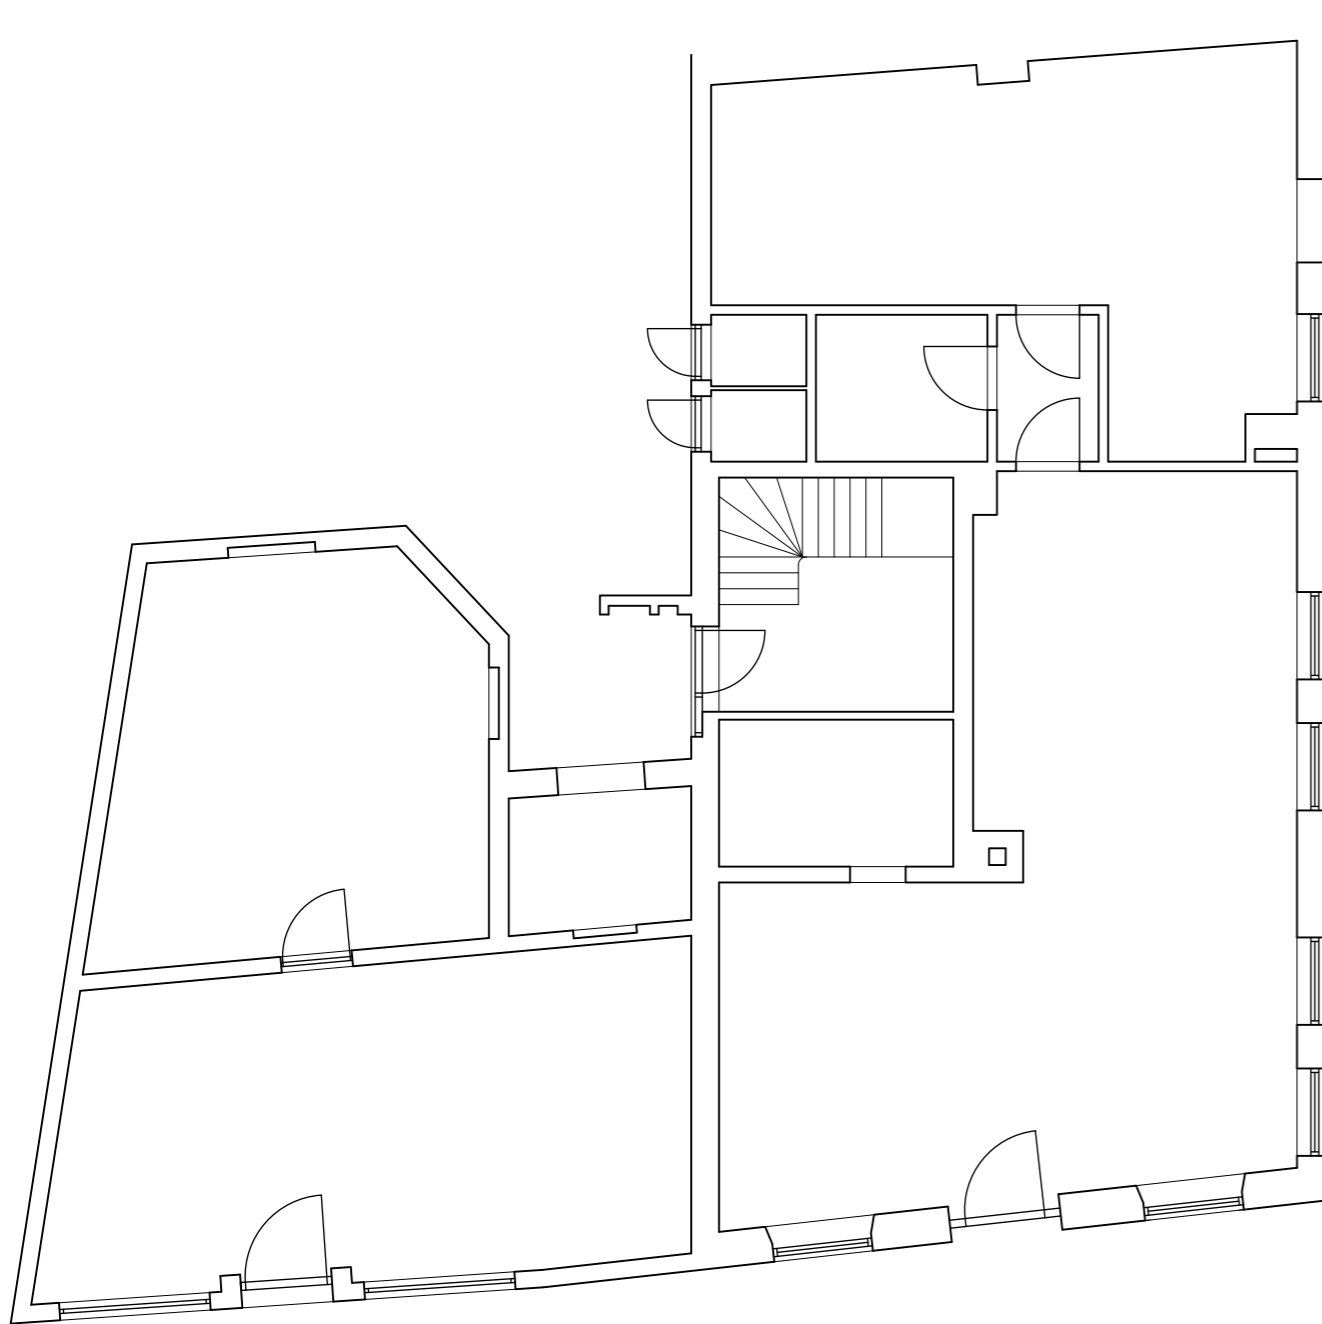



SØNDERGADE 12 - AABENRAA
Ombygning og istandsættelse af lejligheder
Myndighedsprojekt
Stueplan - før og efter

Bygherre: Stenbjerg Ejendomme A/S - Sydhavn 4 - 6200 Aabenraa

Arkitekt: Jørgen Overbys Tegnestue A/S Slotsvej 46 DK-6510 Gram T: 74822086 F: 74822944 www.Overbys-Tegnestue.dk

Sag nr.: 2396
 Tegn. nr.: 500
 Mål: 1:100
 Dato: Jan. 2024

Rev:

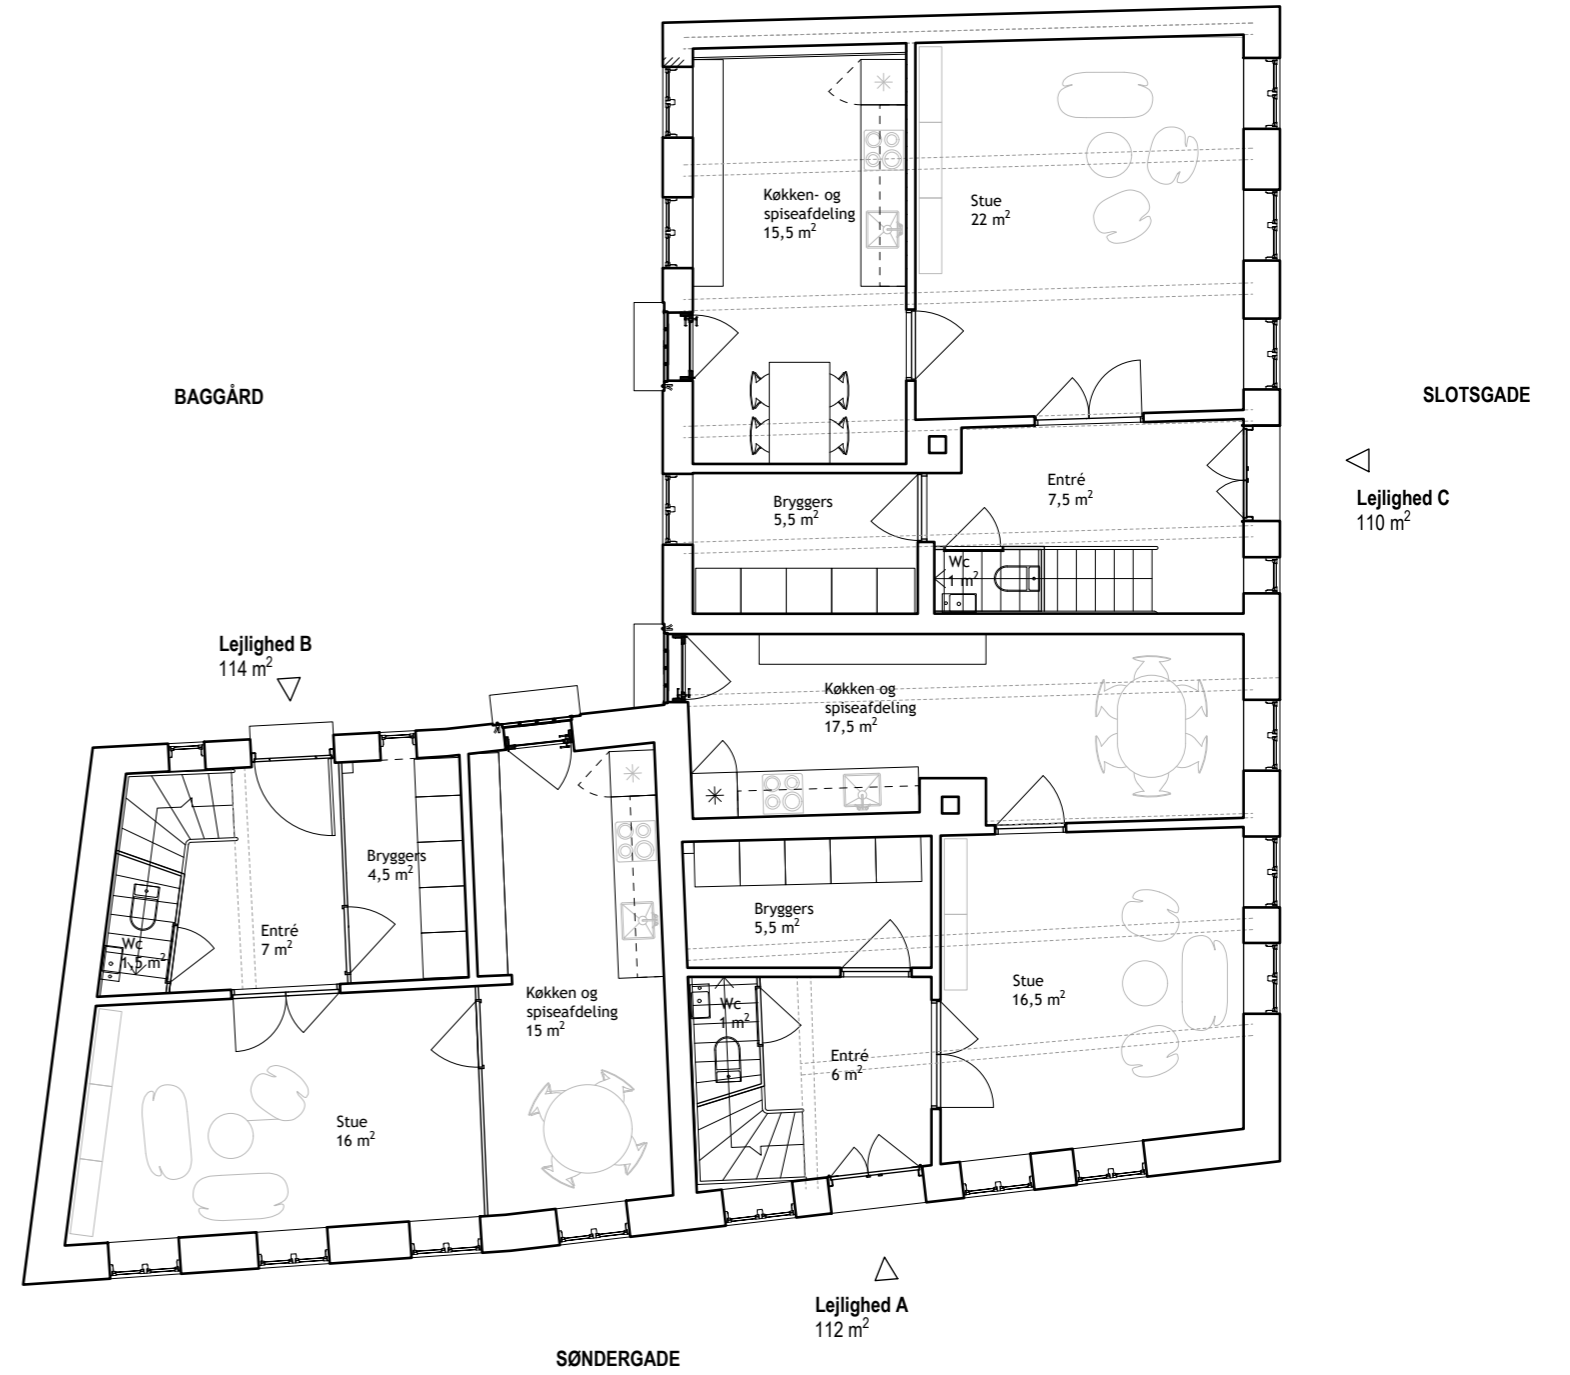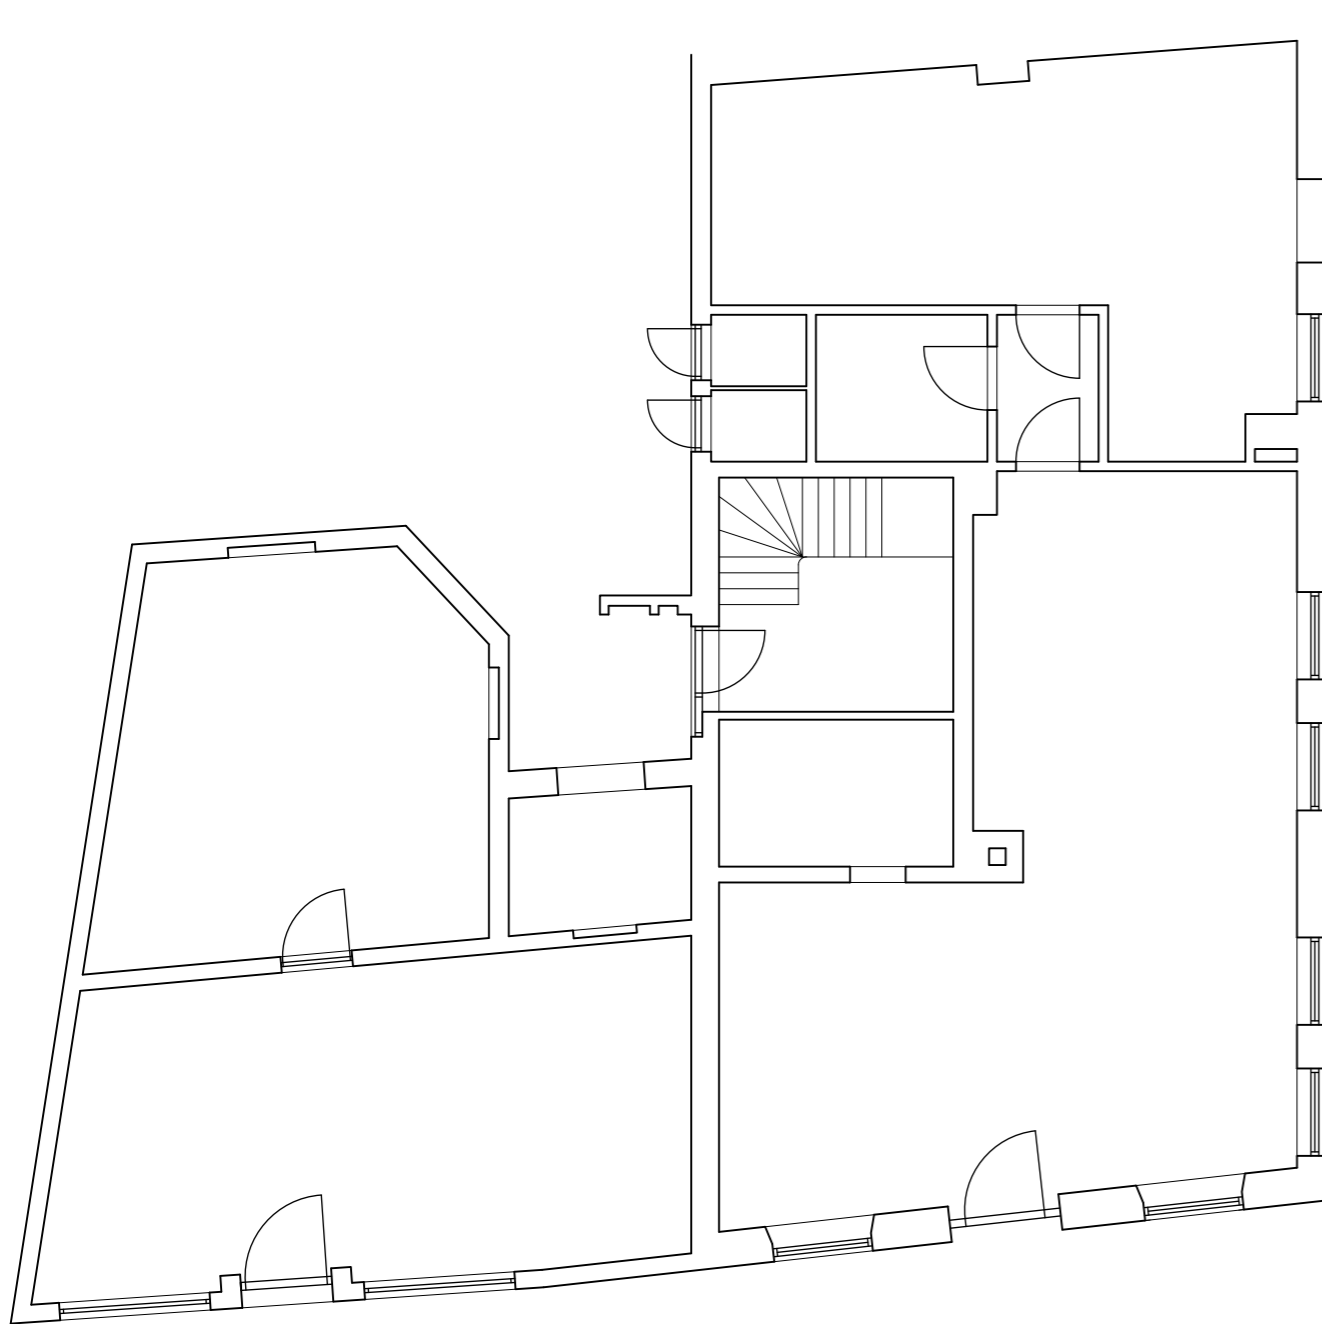


SØNDERGADE 12 - AABENRAA
Ombygning og istandsættelse af lejligheder
Myndighedsprojekt
Stueplan - før og efter u. belægning

Bygherre: Stenbjerg Ejendomme A/S - Sydhavn 4 - 6200 Aabenraa

Arkitekt: Jørgen Overbys Tegnestue A/S Slotsvej 46 DK-6510 Gram T: 74822086 F: 74822944 www.Overbys-Tegnestue.dk

Sag nr.: 2396
 Tegn. nr.: 500
 Mål: 1:100
 Dato: Jan. 2024

Rev:

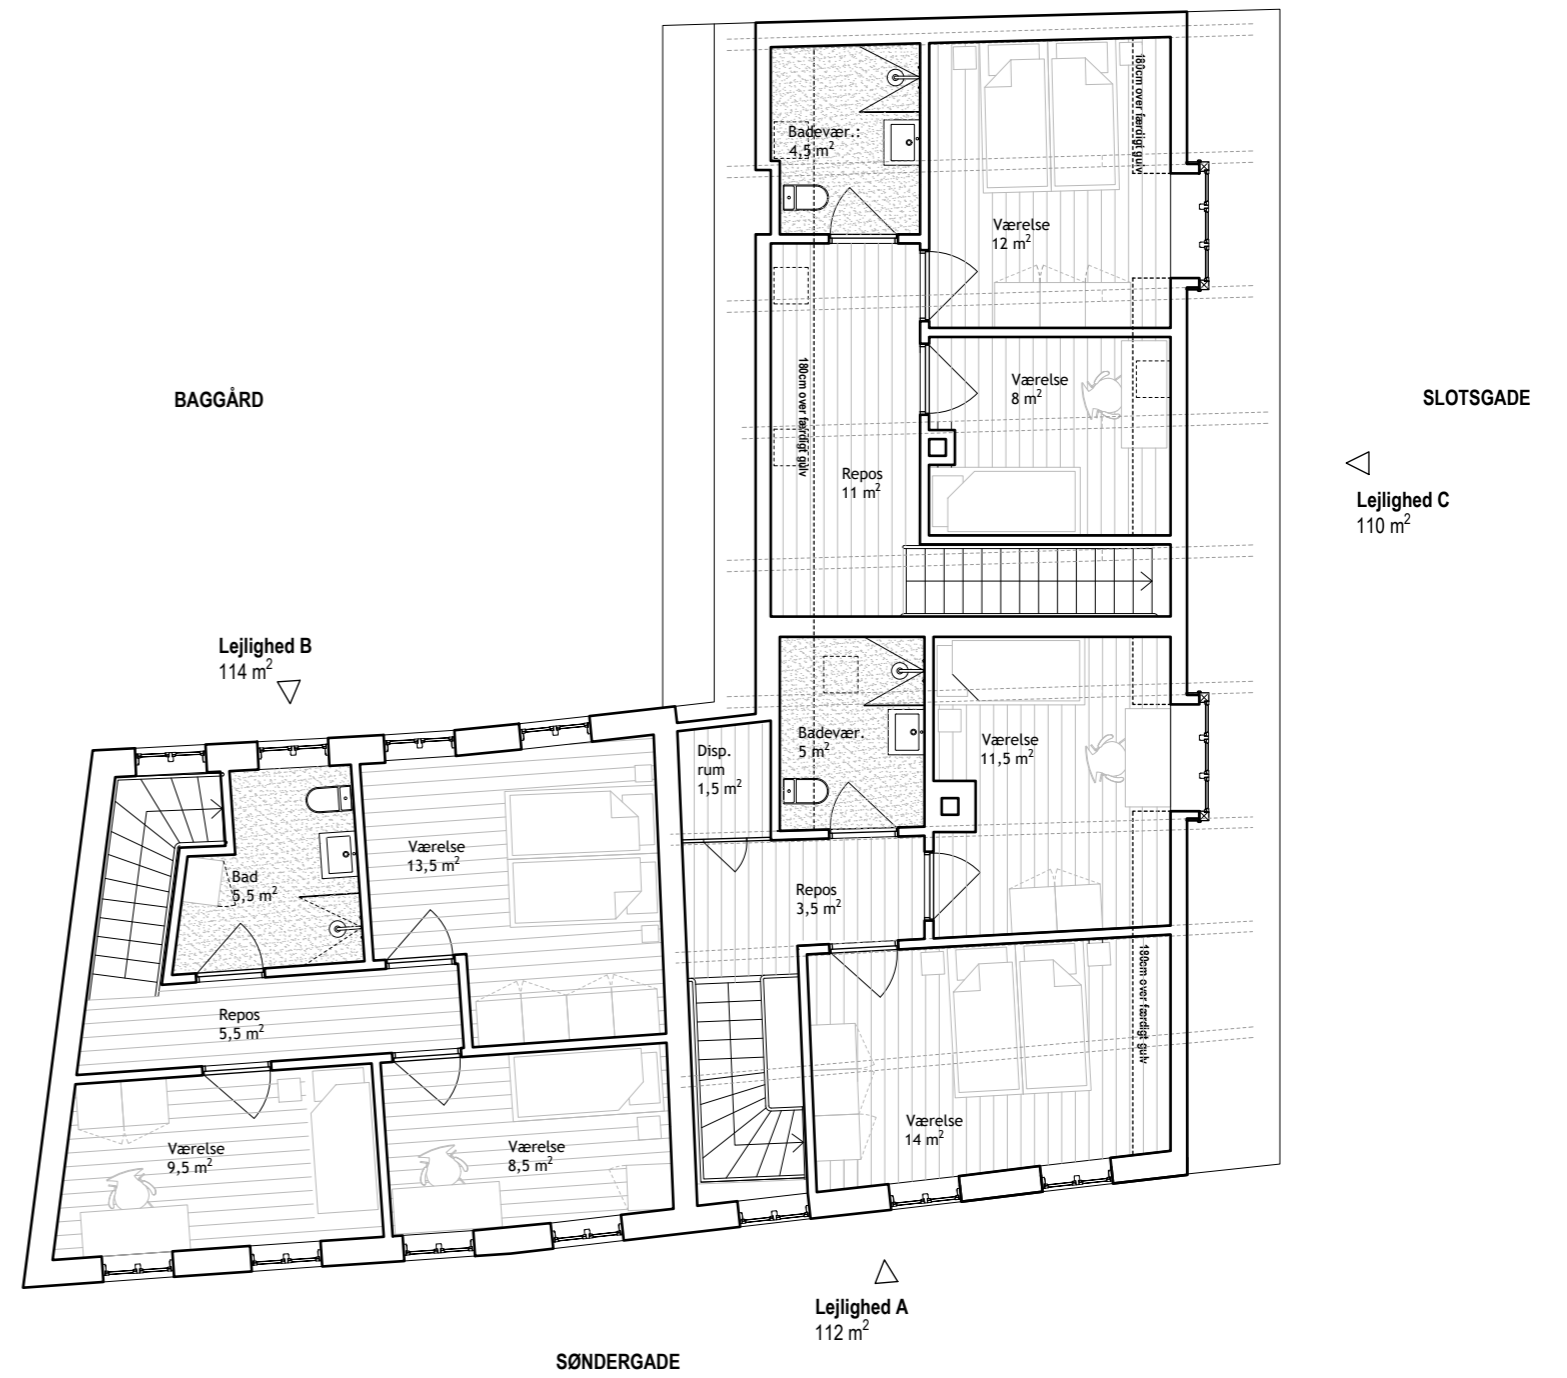


SØNDERGADE 12 - AABENRAA
Ombygning og istandsættelse af lejligheder
Myndighedsprojekt
Første sal - før og efter

Bygherre: Stenbjerg Ejendomme A/S - Sydhavn 4 - 6200 Aabenraa

Arkitekt: Jørgen Overbys Tegnestue A/S Slotsvej 46 DK-6510 Gram T: 74822086 F: 74822944 www.Overbys-Tegnestue.dk

Sag nr.: 2396
 Tegn. nr.: 501
 Mål: 1:100
 Dato: Jan. 2024

Rev:

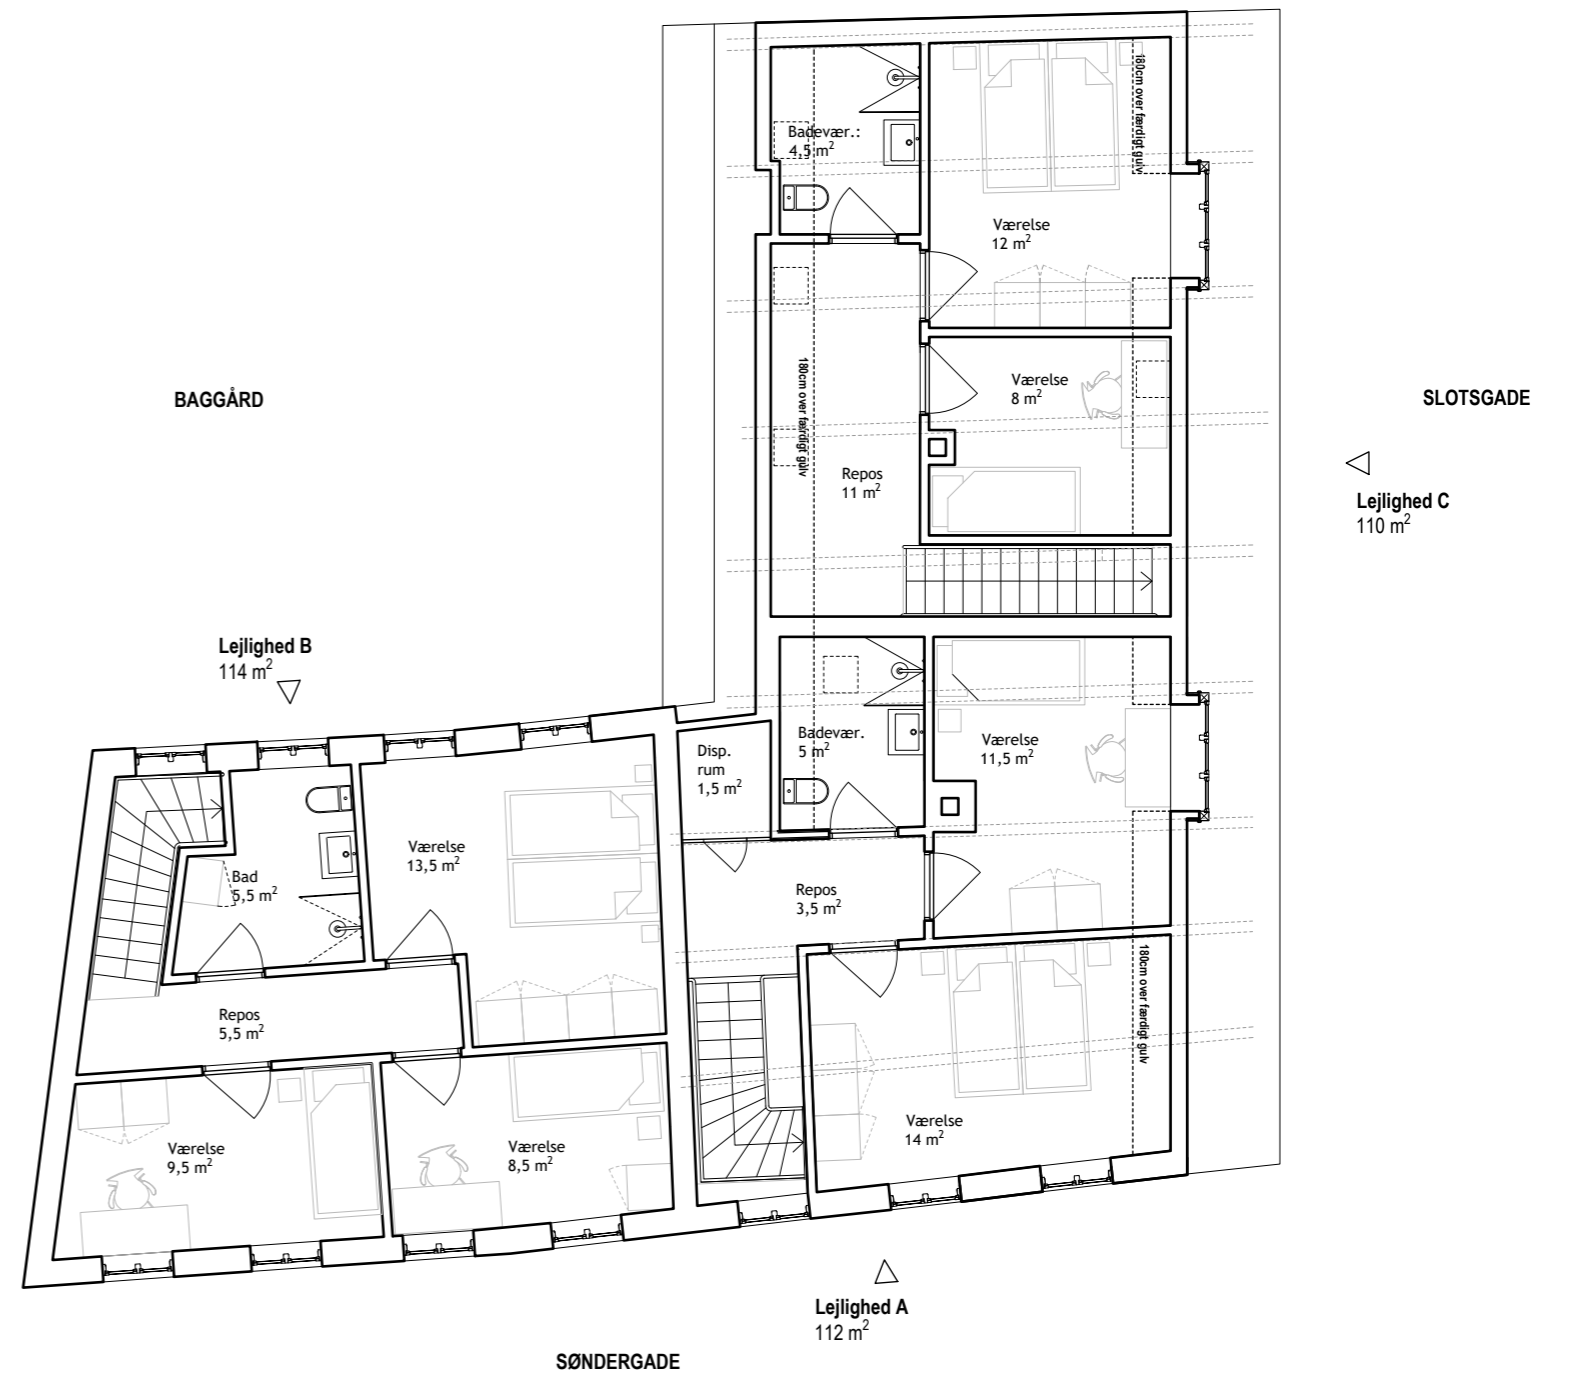

SØNDERGADE 12 - AABENRAA
Ombygning og istandsættelse af lejligheder
Myndighedsprojekt
Første sal - før og efter u. belægning

Bygherre: Stenbjerg Ejendomme A/S - Sydhavn 4 - 6200 Aabenraa

Arkitekt: Jørgen Overbys Tegnestue A/S Slotsvej 46 DK-6510 Gram T: 74822086 F: 74822944 www.Overbys-Tegnestue.dk


Sag nr.: 2396

Tegn. nr.: 501

Mål: 1:100

Dato: Jan. 2024

Rev:

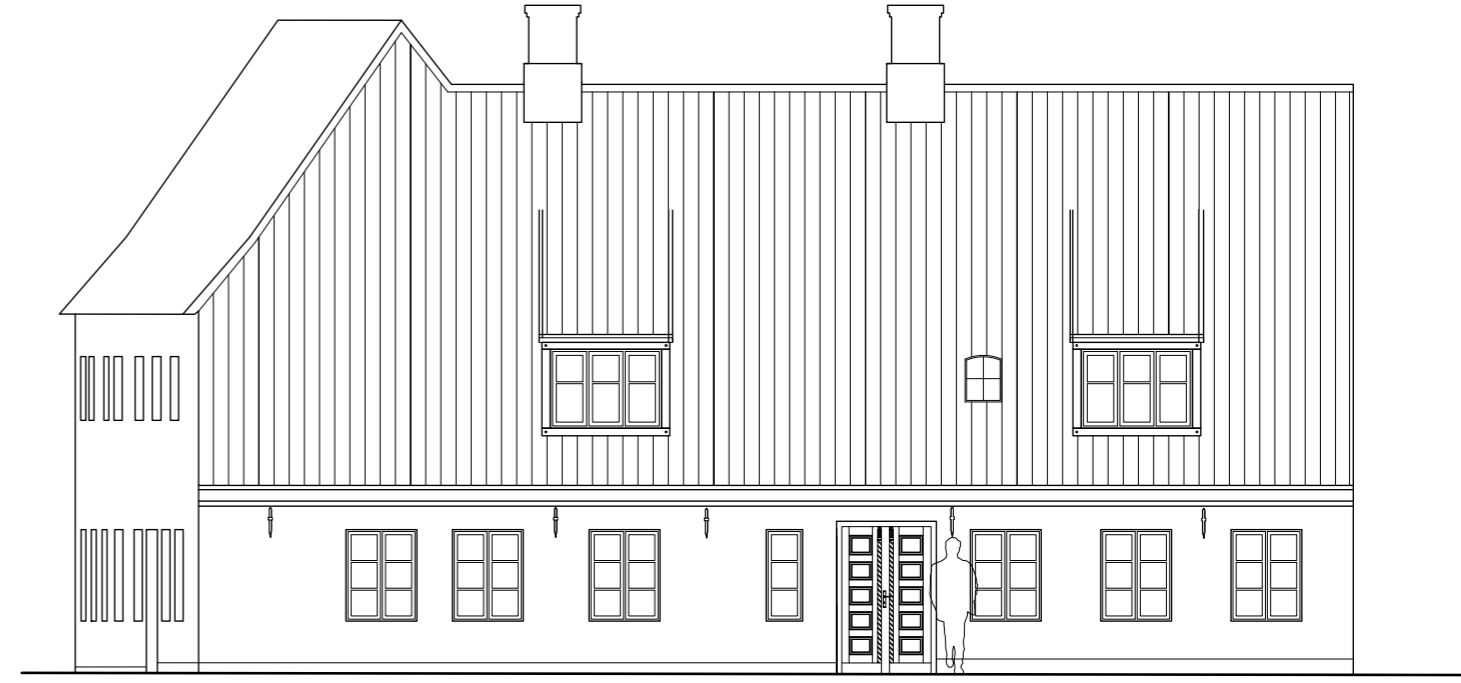

SØNDERGADE 12 - AABENRAA
Ombygning og istandsættelse af lejligheder
Myndighedsprojekt
Facade mod nord - før og efter

Bygherre: Stenbjerg Ejendomme A/S - Sydhavn 4 - 6200 Aabenraa

Arkitekt: Jørgen Overbys Tegnestue A/S Slotsvej 46 DK-6510 Gram T: 74822086 F: 74822944 www.Overbys-Tegnestue.dk



Sag nr.: 2396

Tegn. nr.: 504

Mål: 1:100

Dato: Jan. 2024

Rev:

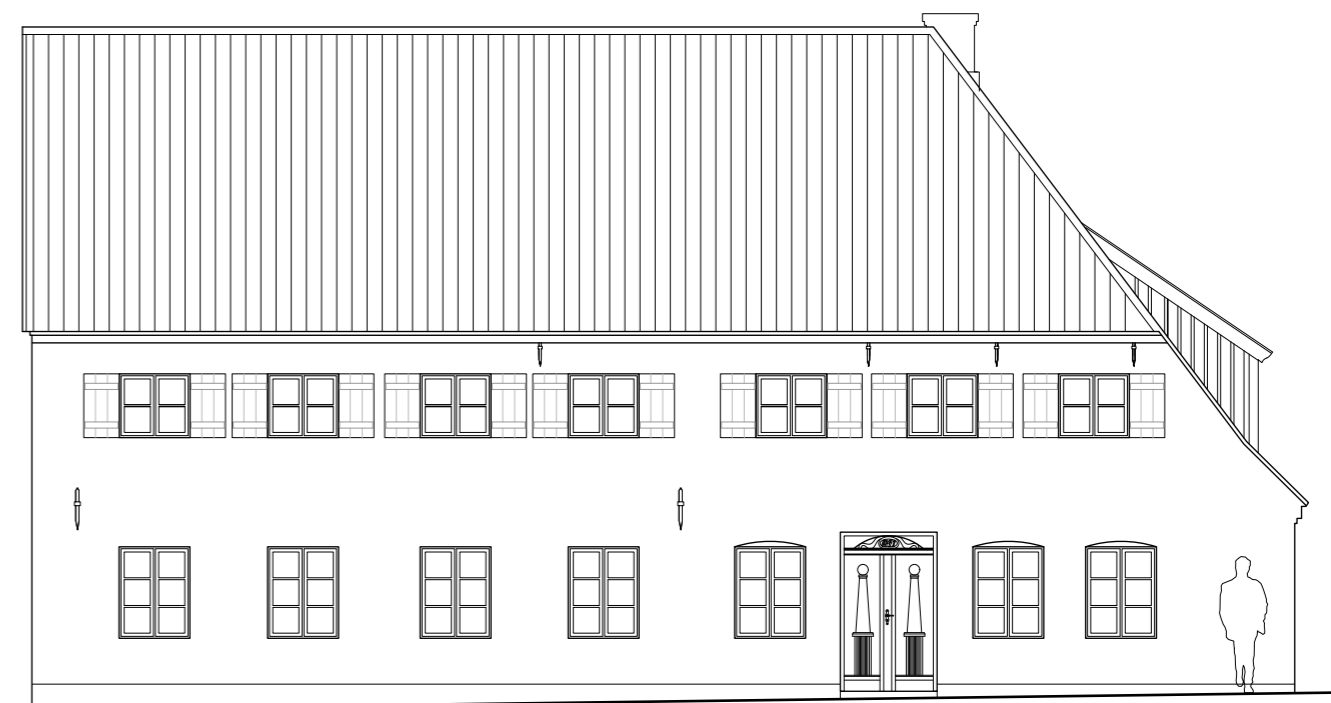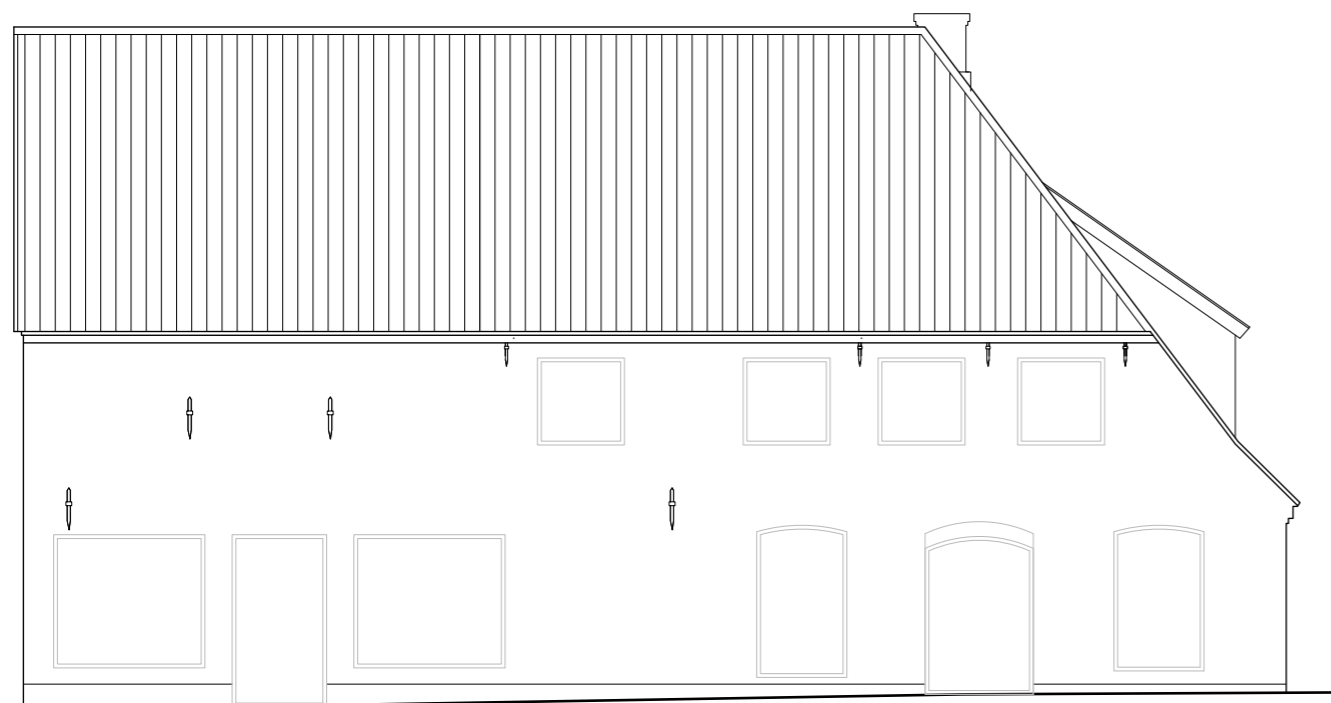

SØNDERGADE 12 - AABENRAA
Ombygning og istandsættelse af lejligheder
Myndighedsprojekt
Facade mod Søndergade - før og efter

Bygherre: Stenbjerg Ejendomme A/S - Sydhavn 4 - 6200 Aabenraa

Arkitekt: Jørgen Overbys Tegnestue A/S Slotsvej 46 DK-6510 Gram T: 74822086 F: 74822944 www.Overbys-Tegnestue.dk

Sag nr.: 2396

Tegn. nr.: 502

Mål: 1:100

Dato: Jan. 2024

Rev:



SØNDERGADE 12 - AABENRAA
Ombygning og istandsættelse af lejligheder
Myndighedsprojekt
Facade mod syd - før og efter

Bygherre: Stenbjerg Ejendomme A/S - Sydhavn 4 - 6200 Aabenraa

Arkitekt: Jørgen Overbys Tegnestue A/S Slotsvej 46 DK-6510 Gram T: 74822086 F: 74822944 www.Overbys-Tegnestue.dk



Sag nr.: 2396

Tegn. nr.: 505

Mål: 1:100

Dato: Jan. 2024

Rev:

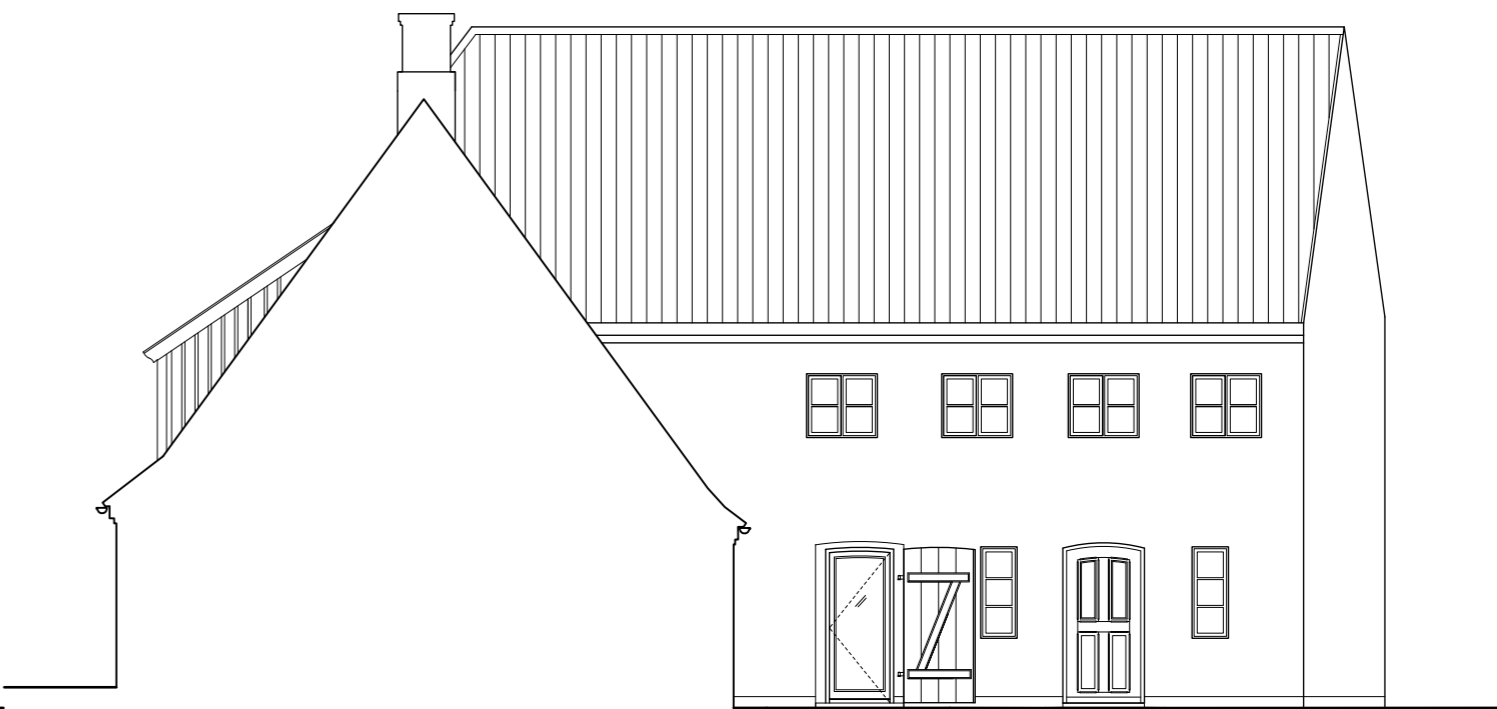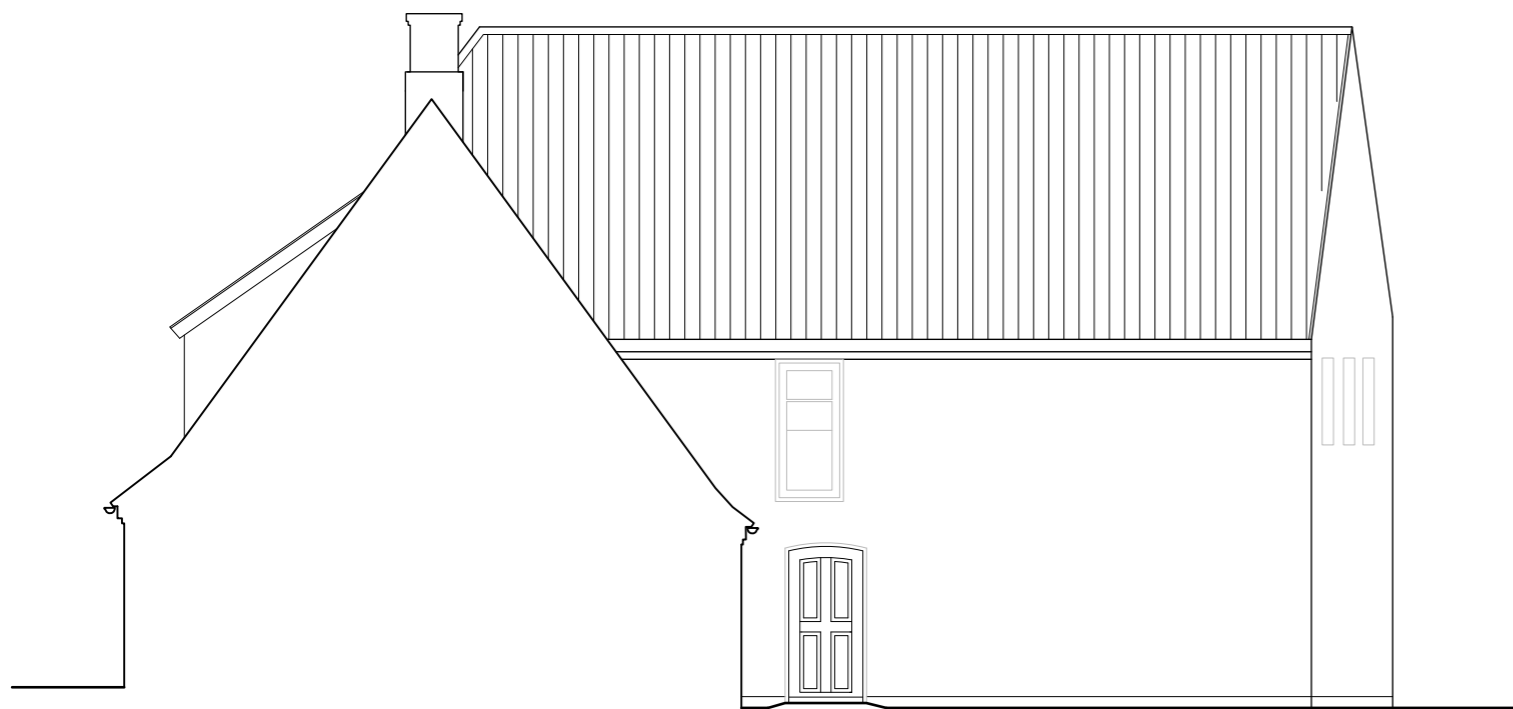

SØNDERGADE 12 - AABENRAA
Ombygning og istandsættelse af lejligheder
Myndighedsprojekt
Facade mod vest - før og efter

Bygherre: Stenbjerg Ejendomme A/S - Sydhavn 4 - 6200 Aabenraa

Arkitekt: Jørgen Overbys Tegnestue A/S Slotsvej 46 DK-6510 Gram T: 74822086 F: 74822944 www.Overbys-Tegnestue.dk


Sag nr.: 2396

Tegn. nr.: 503

Mål: 1:100

Dato: Jan. 2024

Rev:

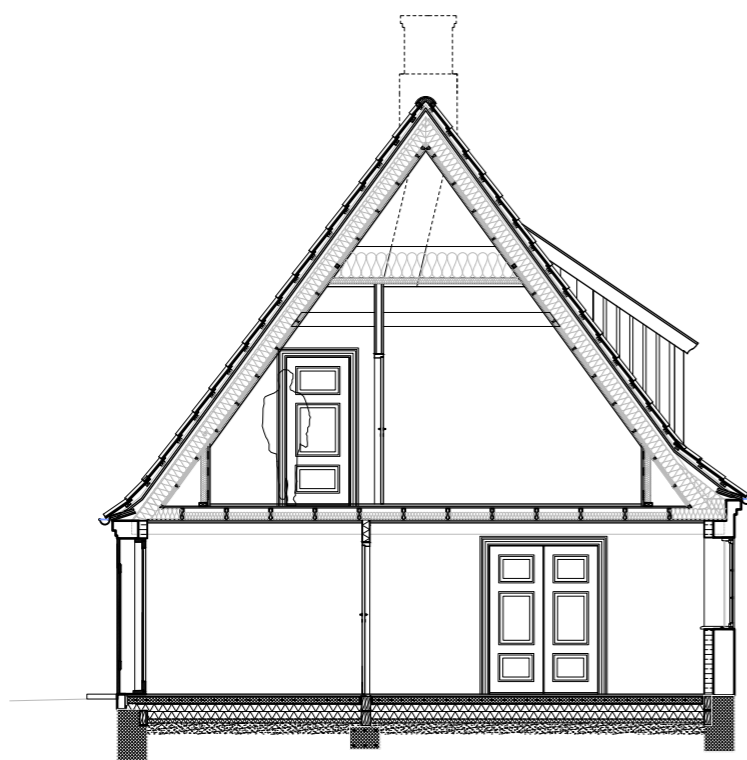

SØNDERGADE 12 - AABENRAA
Ombygning og istandsættelse af lejligheder
Myndighedsprojekt
Tvær- og længdesnit

Bygherre: Stenbjerg Ejendomme A/S - Sydhavn 4 - 6200 Aabenraa

Arkitekt: Jørgen Overbys Tegnestue A/S Slotsvej 46 DK-6510 Gram T: 74822086 F: 74822944 www.Overbys-Tegnestue.dk

Sag nr.: 2396

Tegn. nr.: 506

Mål: 1:100

Dato: Jan. 2024

Rev:



SØNDERGADE 12 - AABENRAA
Ombygning og istandsættelse af lejligheder
Myndighedsprojekt
Tvær- og længdesnit u. skravering

Bygherre: Stenbjerg Ejendomme A/S - Sydhavn 4 - 6200 Aabenraa

Arkitekt: Jørgen Overbys Tegnestue A/S Slotsvej 46 DK-6510 Gram T: 74822086 F: 74822944 www.Overbys-Tegnestue.dk

Sag nr.: 2396

Tegn. nr.: 506

Mål: 1:100

Dato: Jan. 2024

Rev: