


Stolligvej 76B

Stolligvej 76A

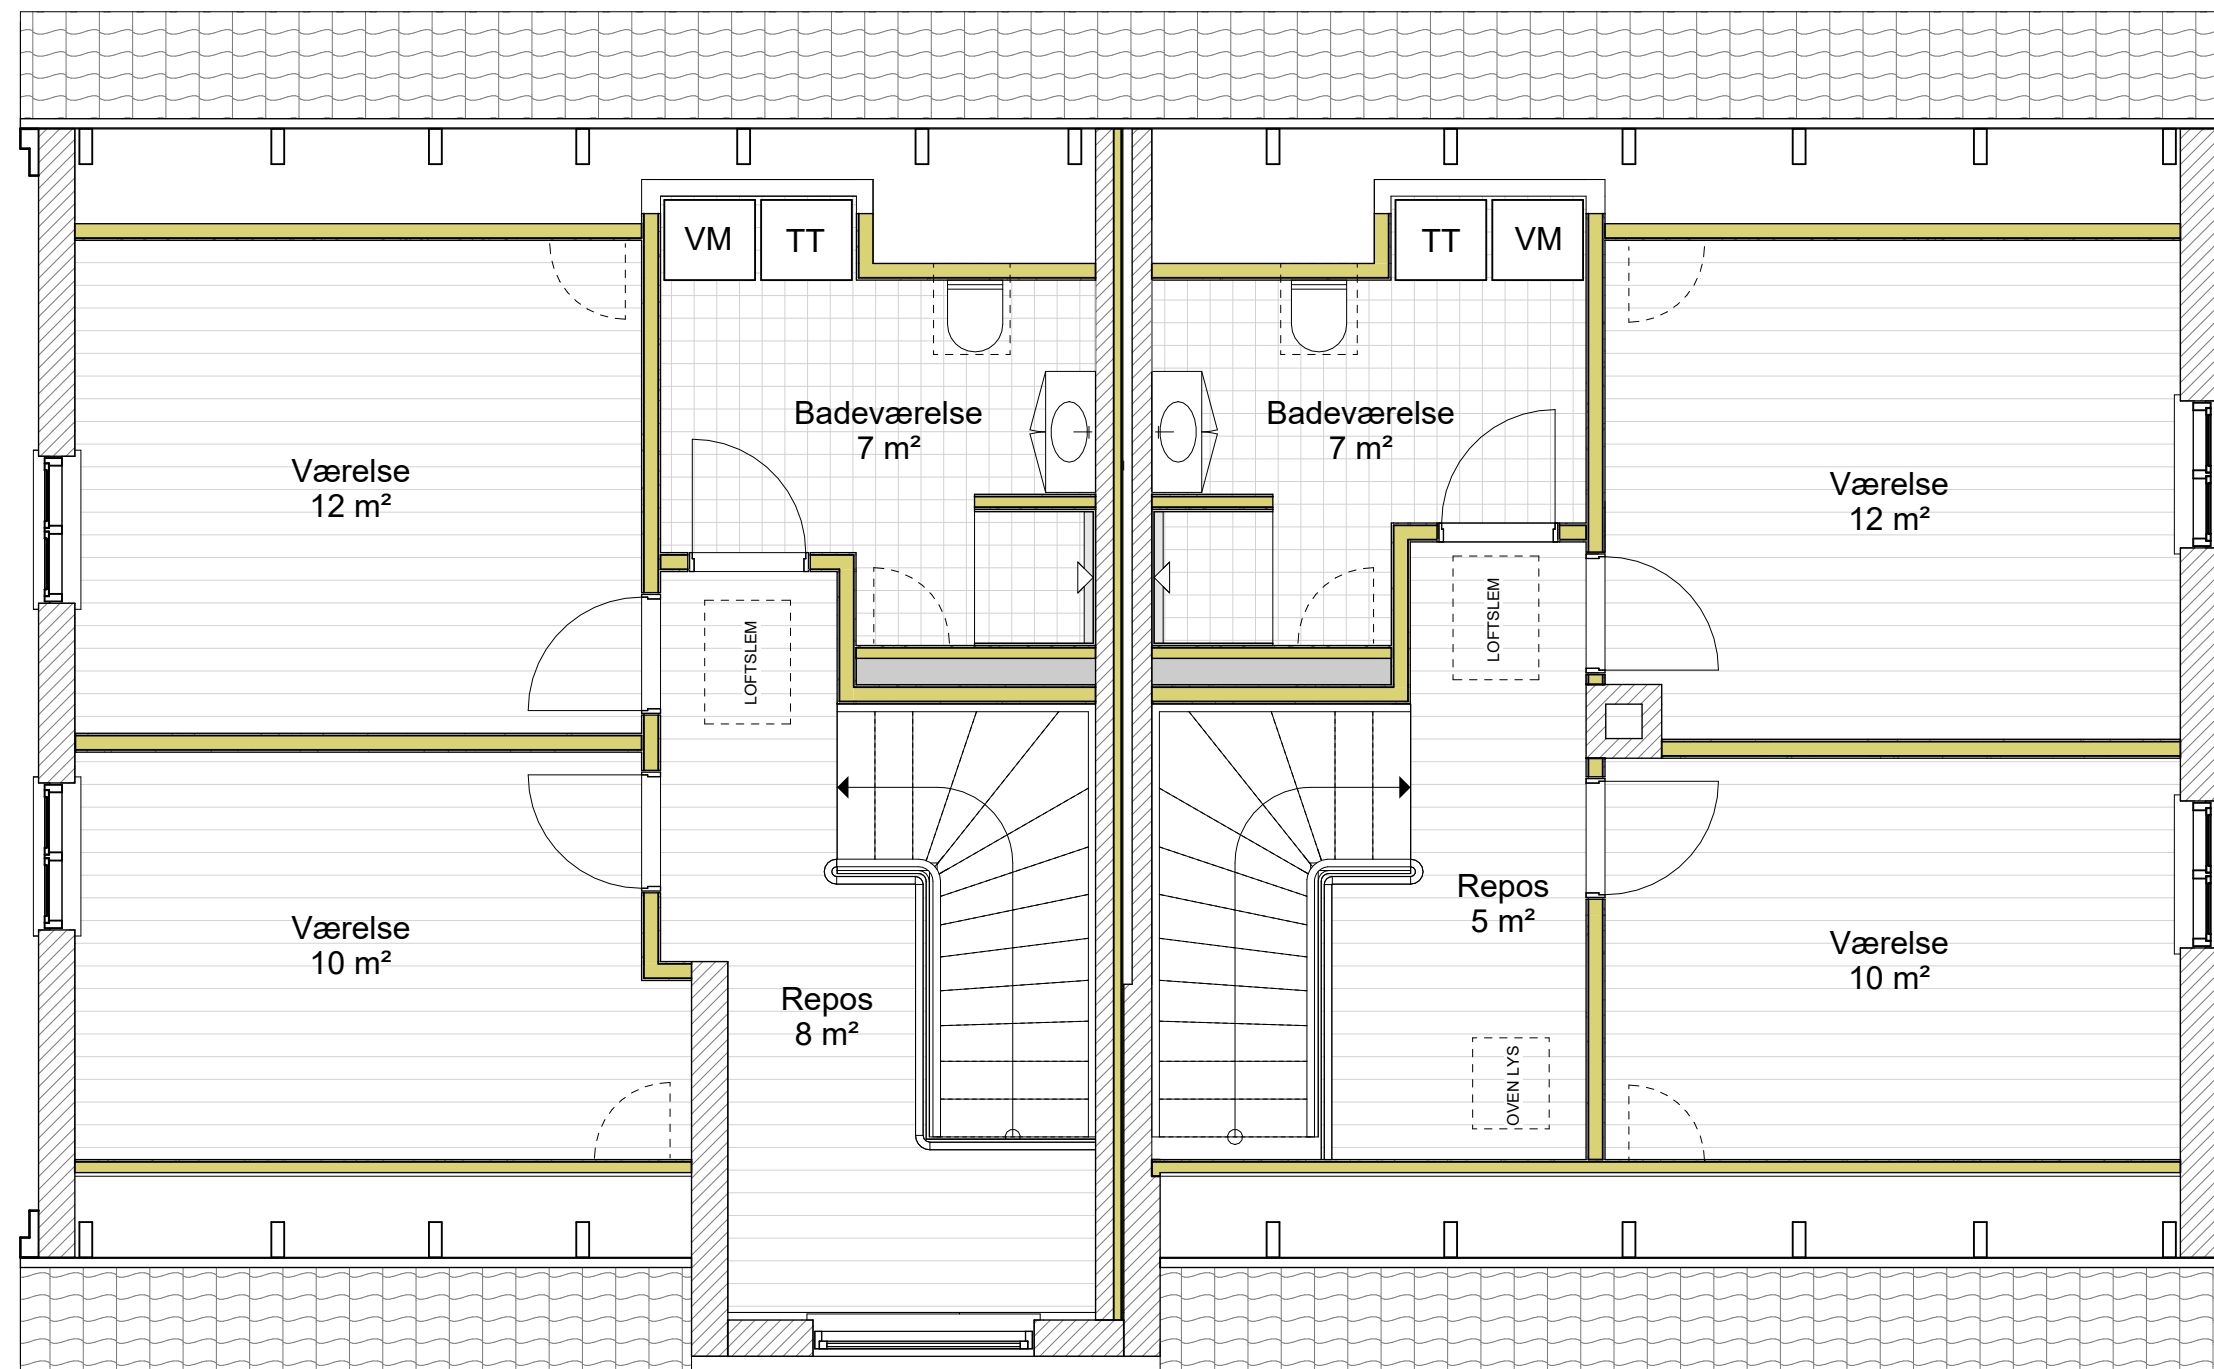

1. sal
1 : 50

ADRESSE	: Stolligvej 76, 6200 Aabenraa	01		
SAG	: Stolligvej 76			
EMNE	: 1. sal			
TEGN. DATO	: 20.02.2024	MÅL : 1 : 50	SIGN. : SBE	SAG NR. :

Stenbjerg Ejendomme
A/S

Stenbjerghus Telefon: +45 73 68 00 12
Sydhavn 4 Mobil: +45 93 63 73 37
DK-6200 Aabenraa E-mail: sbe@jepsen.dk